

11/2021

Magistrát města Brna  
Odbor dopravy

STATUTÁRNÍ MĚSTO BRNO		Číslo dopravy:
MĚSTSKÁ ČÁST BRNO-ČERNOVICE		Zpracoval:
12. 01. 2021		Okl. znak:
Číslo dopravy:	č.j. MMB/OD/00.205/21	

B | R | N | O

Č. J.: MMB/0012042/2021/KLI  
SP. ZN.: 5400/OD/MMB/0012042/2021/2

VYŘIZUJE: Mgr. Gabriela Klímszová  
TEL./E-MAIL: 542 174 612 / klímszova.gabriela@brno.cz

Brno, 12.01.2021

---

**VEŘEJNÁ VYHLÁŠKA**  
**opatření obecné povahy**  
**stanovení přechodné úpravy provozu na pozemních komunikacích**

---

Vyvěšeno dne: 12. 01. 2021

Sejmuto dne:

**Razítko a podpis orgánu, který potvrzuje vyvěšení a sejmuto z úřední desky:**

Odbor dopravy Magistrátu města Brna (dále jen „OD MMB“), jako věcně a místně příslušný orgán státní správy podle § 77 odst. 1 písm. c) a podle § 124 odst. 6 zákona č. 361/2000 Sb. o provozu na pozemních komunikacích a o změnách některých zákonů, ve znění pozdějších předpisů (dále jen „zákon o silničním provozu“),

po předchozím písemném vyjádření Policie České republiky, Krajského ředitelství policie Jihomoravského kraje, Specializované pracoviště dopravního inženýrství Brno – město a Brno – venkov (dotčený orgán podle ustanovení § 77 odst. 2 písm. b) zákona o silničním provozu), pod č.j.: KRPB-239219-1/ČJ-2020-0600DI, ze dne 11.01.2021, na základě žádosti žadatele:

**SIGNEX, spol. s r.o., se sídlem Holzova 138, 627 00 Brno, IČ: 499 71 344**

**stanovuje přechodnou úpravu provozu**

na pozemní komunikaci – místní komunikaci ul. Charbulova ve městě Brně podle výkresové dokumentace, která je nedílnou součástí tohoto stanovení,

z důvodu **stavebního záboru a instalace podchodného lešení před objektem Charbulova 84 (oprava střechy ZŠ, MŠ).**

Předpokládaný termín realizace je **19.01.2021 – 28.02.2021**. Skutečný termín bude upřesněn v rozhodnutí silničního správního úřadu o záboru, resp. uzavírce komunikace.

**Přechodné dopravní značení B 28 „Zákaz zastavení“** se umístí dle §19a odst. 4 zákona č. 13/1997 Sb., o pozemních komunikacích **nejméně 7 dní před prvním dnem dočasného zákazu nebo omezení.**

Stanovení je platné pouze se souhlasem silničního správního orgánu a jeho platnost je omezena podle zákona č. 361/2000 Sb. na dobu max. 1 rok od vydání stanovení.

**Podmínky pro provedení přechodné úpravy provozu na pozemních komunikacích:**

1. Užití dopravních značek, světelných signálů a dopravních zařízení nesmí být v rozporu s příslušnými ustanoveními zákona č. 361/2000 Sb., vyhlášky č. 398/2009 Sb., vyhlášky č. 294/2015 Sb. a s technickými podmínkami TP 65 a TP 66.

11/2021

Č.J.: MMB/0012042/2021/KLI

2. Povinnosti žadatele je kontrolovat soulad užití dopravních značek, světelných signálů a dopravních zařízení s projektovou dokumentací a zabezpečit jejich údržbu po celé období přechodné úpravy provozu na pozemní komunikaci.
3. OD MMB může z vlastního podnětu nebo z podnětu příslušného orgánu Policie ČR nařídít žadateli, aby z důvodu zabezpečení bezpečnosti a plynulosti silničního provozu zajistil doplnění, příp. změnu přechodného dopravního značení.

---

### Odůvodnění

---

Na základě žádosti právnické osoby, **MK izolstav, s.r.o., se sídlem Crhov 65, 679 74 Crhov, IČ: 269 21 995**, zastoupené na základě plné moci právnickou osobou

Signex, spol. s r.o., se sídlem Holzova 138, 627 00 Brno, IČ: 499 71 344, o stanovení přechodné úpravy provozu podané dne **11.01.2021**, vydal OD MMB stanovení přechodné úpravy provozu na výše uvedené pozemní komunikaci dle § 77 odst. 1 písm. c) zákona o silničním provozu jako opatření obecné povahy postupem dle části šesté § 171 a násl. správního řádu v souladu s § 77 odst. 5 zákona o silničním provozu.

Důvodem stanovení přechodné úpravy provozu je stavební zábor a instalace podchodného lešení před objektem Charbulova 84 (oprava střechy ZŠ, MŠ).

---

### Poučení

---

Podle § 77, odst. 5 zákona o silničním provozu, příslušný správní úřad nedoručuje návrh opatření obecné povahy a nevyzývá k podání připomínek nebo námitek.

Proti opatření obecné povahy, podle § 173, odst. 2 správního řádu, nelze podat opravný prostředek.

**Opatření obecné povahy nabývá účinnosti pátým dnem po vyvěšení veřejné vyhlášky na úřední desce.**

Tímto stanovením nejsou dotčena práva a povinnosti vyplývající ze smluvních vztahů mezi žadatelem o místní úpravu provozu a právnickou osobou zajišťující realizaci dopravního značení.

„otisk úředního razítka“

**Ing. Zdeněk Lang**  
vedoucí referátu  
Odboru dopravy MMB

**Příloha a nedílná součást stanovení:** 1x situace dopravního značení

**Opatření obecné povahy – stanovení přechodné úpravy na pozemních komunikacích musí být vyvěšeno po dobu 15 dnů na úředních deskách Magistrátu města Brna, Úřadu městské části, Brno-Černovice a zveřejněno též způsobem umožňujícím dálkový přístup.**

OBDRŽÍ:

- Signex, spol. s r.o., se sídlem Holzova 138, 627 00 Brno, IČ: 499 71 344
- Úřad městské části Brno-Černovice (se žádostí o vyvěšení na úřední desku po dobu nejméně 15 dnů, vč. příloh)

---


Magistrát města Brna | Odbor dopravy

Kounicova 67 | 601 67 Brno | ID datové schránky: a7kbrn | www.brno.cz




**Fáze 1.: (2 dny) - B28,E13 -osadit 7 dní předem**

- Vyklízení a náhrada vyhrazených parkovacích míst
- Zábór parkovacích míst po celou dobu stavby
- Uzavírka chodníku - stavba „podchozího“ lešení (zajištění průchodu a vstupu)
- Koridor pro pěší v š. 1,5m - parkovací plocha

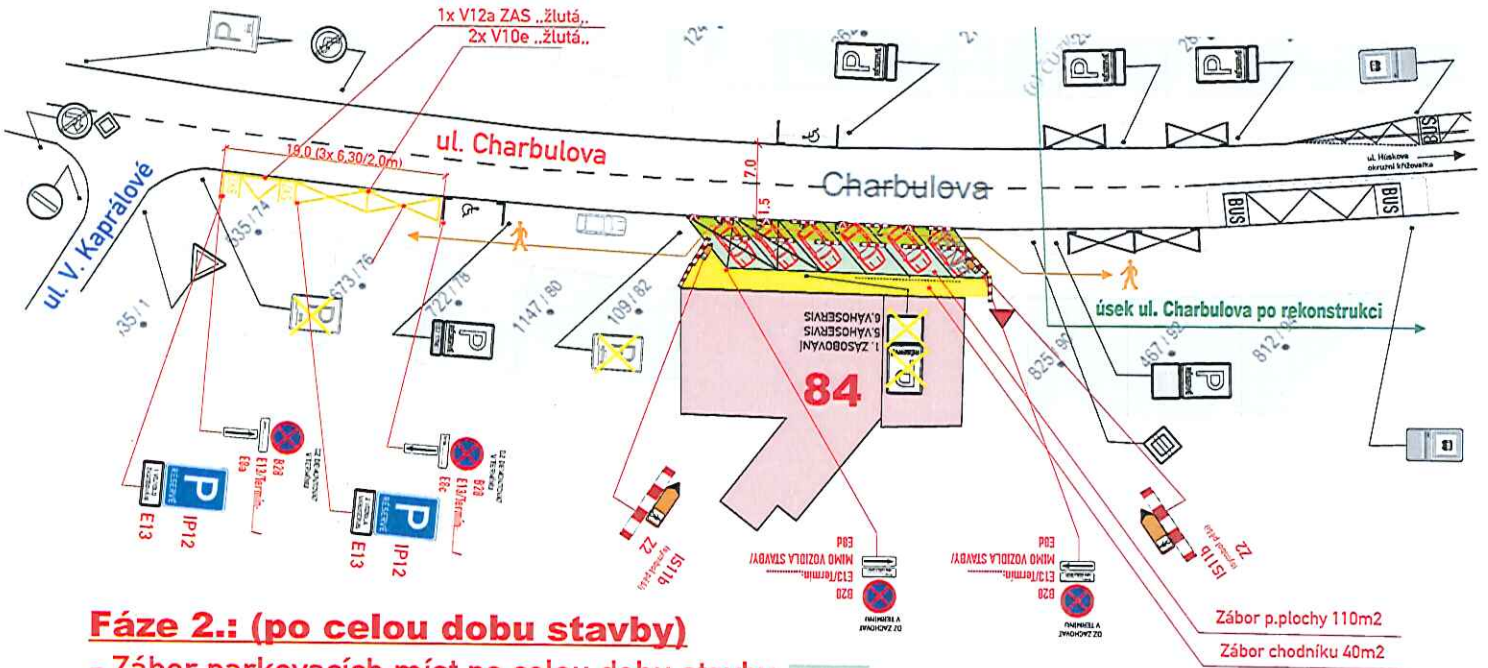

**Fáze 2.: (po celou dobu stavby)**

- Zábór parkovacích míst po celou dobu stavby
- Podchozí lešení postaveno - průchod pěších zachován
- P-Réserve nahrazeno

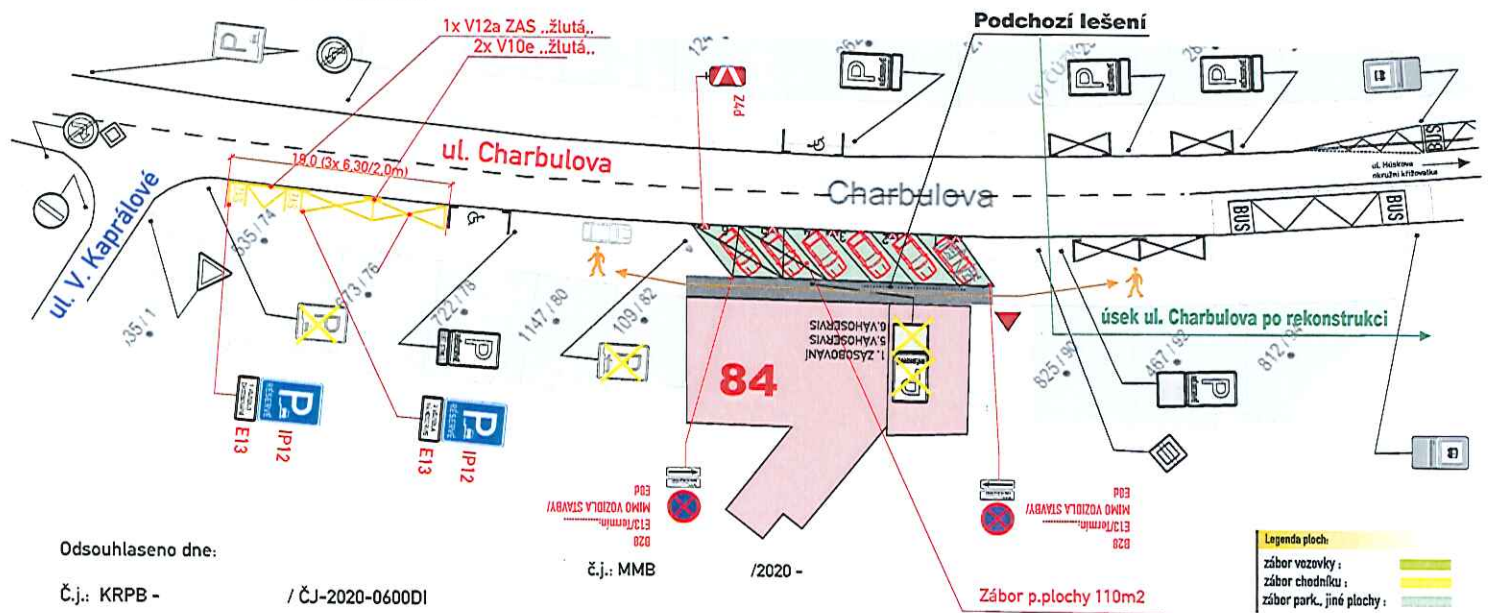

Odsouhlaseno dne:

Č.j.: KRPB - / ČJ-2020-0600DI

Dle §25 zák. č. 13/1997 Sb.  
§77 zák. č. 361/2000 Sb.

Platnost souhlasu je 1 rok ode dne vystavení.

č.j.: MMB /2020 -

Legenda ploch	
zábór vozovky	[Symbol]
zábór chodníku	[Symbol]
zábór park., jiné plochy	[Symbol]

- B28,E13 -osadit 7 dní předem
- DZ budou osazeny dle TP 66 a tech. listů pro osazování přenosného DZ, přechodného VDZ dle TP 133.66

- stavba zajišťuje bezpečný průchod pěších v š. min. 1,5m v pěších korytech, osazení přemostění v š. min. 0,9m přes výkopy a pro zajištění vstupu do objektů

Legenda značení ve schématu (barva popisu)	
přenosné SDZ	[Symbol]
stávající SDZ	[Symbol]
stávající SDZ zakryté / zrušit	[Symbol]
přechodné VDZ	[Symbol]
stávající VDZ	[Symbol]
Legenda vozidel	
stávající parkování	[Symbol]
vozidla k vyklízení	[Symbol]
vyhrazená stání	[Symbol]
přesunutá vyhrazená stání	[Symbol]

YPRACOVAL : Končelík JIŘÍ ml.	[Signature]	
KONTRLOVAL : Ing. Končelík JIŘÍ	[Signature]	
obsah schématu :		kontakt :
<b>PŘECHODNÉ DOPRAVNÍ ZNAČENÍ</b> zábór parkovacích ploch, chodníku		SIGNEX, spol. s r.o., Hloževa 138, 627 00 Brno Tel: 543 225 021-4, mistr: tel: 602 50 23 25 Služba mimo pracovní dobu: tel: 602 571 312 email: signex@signex.cz
místo akce/název :		číslo objednávky / datum :
BRNO, ul. Charbulova 84 Oprava střechy ZŠ.MŠ		č.o. 200594/14.12.20
		číslo schématu :
		1