


SITUACE

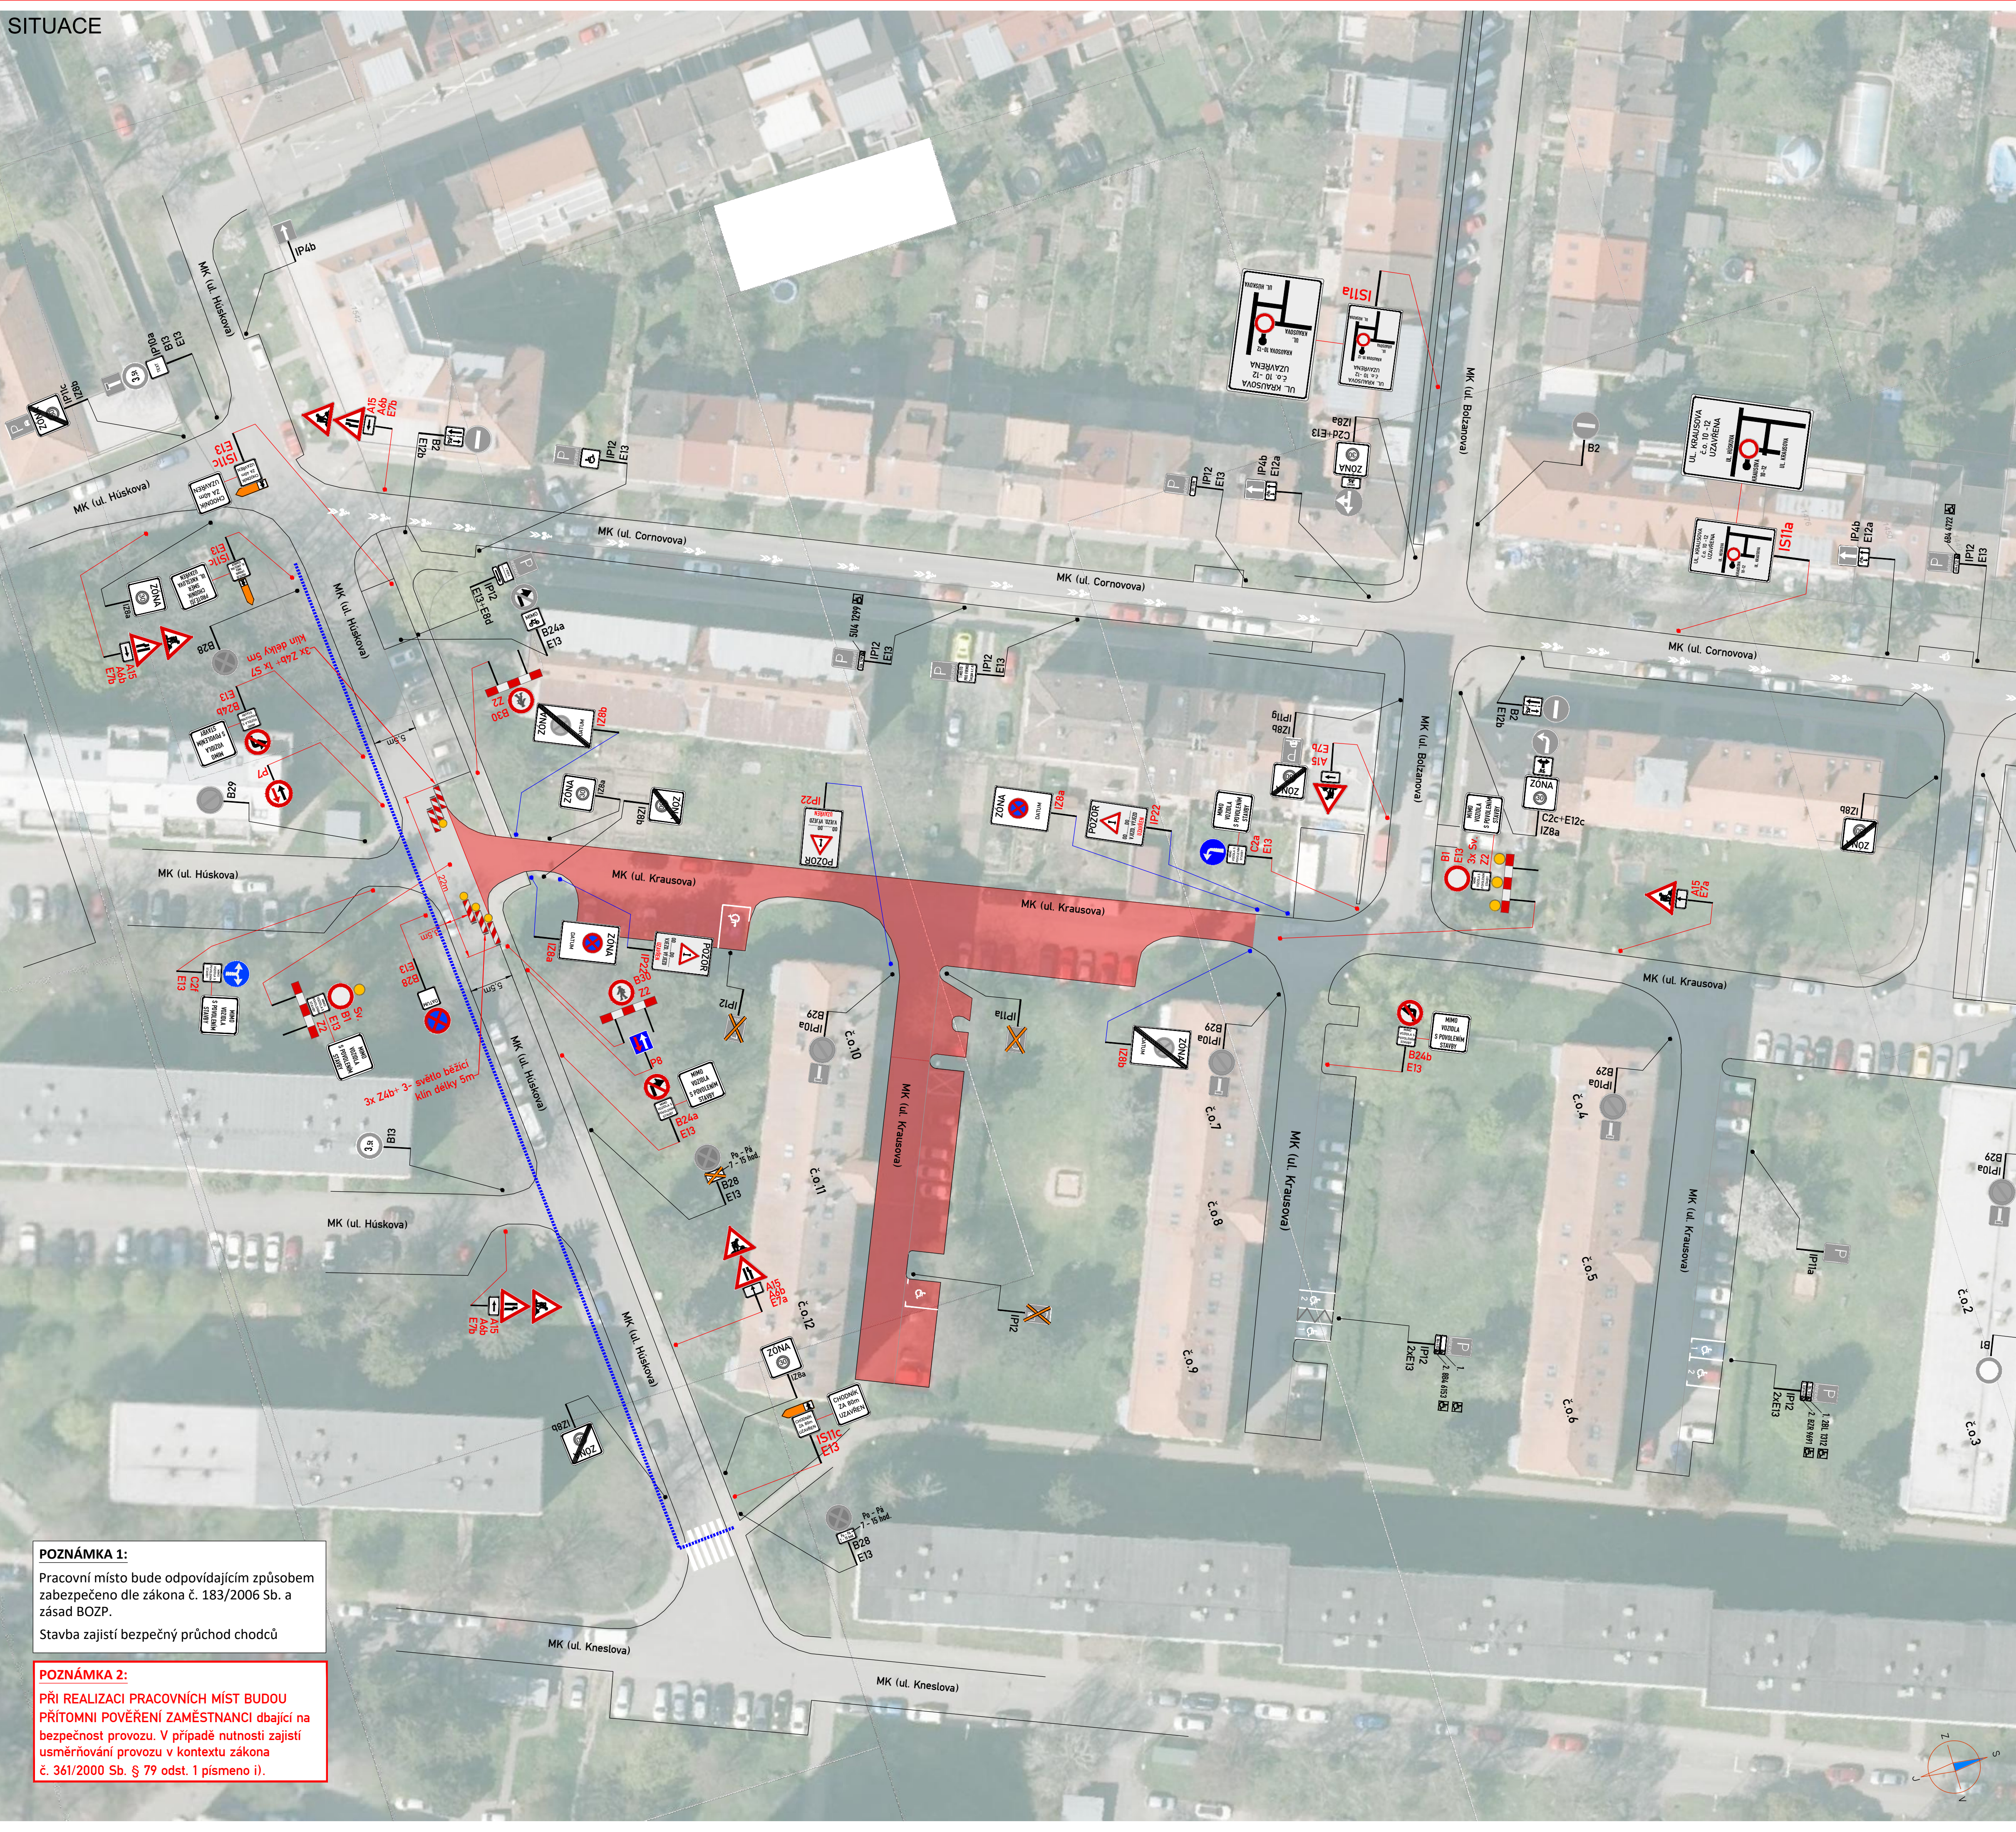

POZNÁMKA 1:
Pracovní místo bude odpovídajícím způsobem zabezpečeno dle zákona č. 183/2006 Sb. a zásad BOZP.
Stavba zajistí bezpečný průchod chodců

POZNÁMKA 2:
PŘI REALIZACI PRACOVNÍCH MÍST BUDOU PŘÍTOMNI POVĚŘENÍ ZAMĚSTNANCI dbající na bezpečnost provozu. V případě nutnosti zajistí usměrňování provozu v kontextu zákona č. 361/2000 Sb. § 79 odst. 1 písmeno i).

A15 PŘECHODNÉ DOPRAVNÍ ZNAČENÍ (PONECHÁNO BĚHEM REALIZACE)

A15 PŘECHODNÉ DOPRAVNÍ ZNAČENÍ (ODSTRANĚNO V DEN REALIZACE)

IP4 STÁVAJÍCÍ DOPRAVNÍ ZNAČENÍ

IP4 STÁVAJÍCÍ DOPRAVNÍ ZNAČENÍ DOČASNĚ ZRUŠENÉ

PRACOVNÍ MÍSTO/ UZÁVÍRKA

STÁVAJÍCÍ VZD - BÍLÁ BARVA

STÁVAJÍCÍ VZD - MODRÁ BARVA


STÁVAJÍCÍ VZD - ŽLUTÁ BARVA

PŘECHODNÉ VZD - ŽLUTÁ BARVA (PÁSKA)

OBCHŮZÍ TRASA

POZNÁMKA:

- Umístění přechodného dopravního značení dle TP 6.66 (Zásady pro označování pracovních míst na pozemních komunikacích)
- Stávající dopravní značení v rozporu s přechodnou úpravou provozu bude zneplatněno skřítnutím nebo zakrytím.
- Pracovní místo bude odpovídajícím způsobem zabezpečeno dle zákona č. 183/2006 Sb. a zásad BOZP.
- Přechodné DZ B28 + IP22 bude osazeno 7 dní před začátkem stavby.

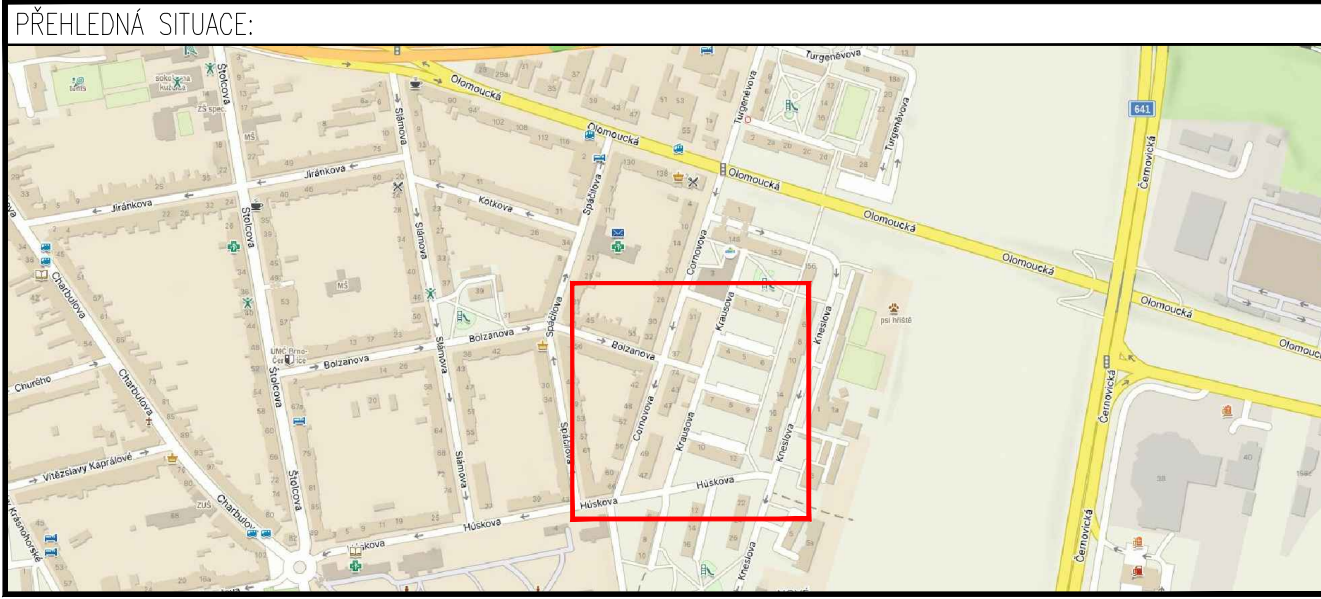

ETAPA III

ZNAKOM s.r.o. – ZENGROVA 2694/4, 615 00 BRNO, TEL. 602 593 383, ZNAKOM@ZNAKOM.CZ, (PRACOVNÍŠTE: RYBNÍČEK 12, 602 00 BRNO)		
Daniel JANCÍK podpis: 	Daniel JANCÍK podpis: 	Petr BEDNÁŘ podpis:

MÍSTO: BRNO, UL. KRAUSOVA	Číslo zak.: 24Z00617
KOMUNIKACE: MÍSTNÍ KOMUNIKACE - UL. KRAUSOVA	Formát: 860x594
STANIČENÍ PRACOVNÍHO MÍSTA: -----	Datum: 08.05.24
AKCE: KRAUSOVA - OPRAVA KOMUNIKACE	Číslo přílohy:
OBSAH: PŘECHODNÉ DOPRAVNÍ ZNAČENÍ	3.1